



Pianta Architettonica Piano Tipo, Scala 1:50

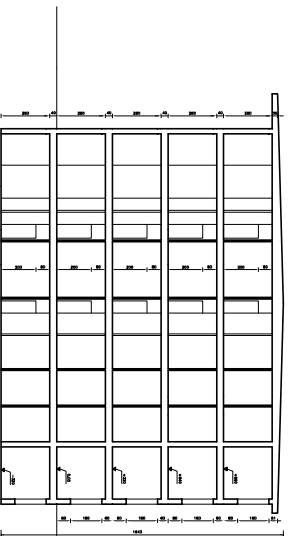

Sezione A-A, Scala 1:100

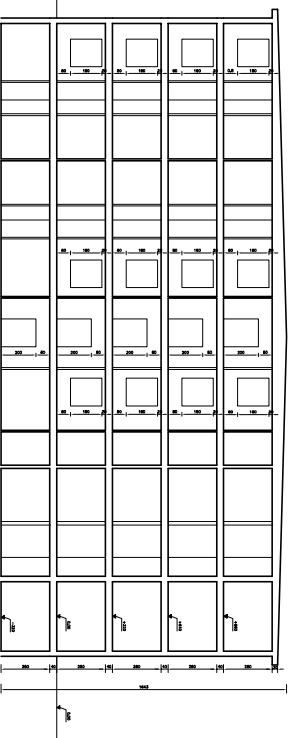

Sezione B-B, Scala 1:100

UNIVERSITÀ DEGLI STUDI DI
FIRENZE

FACOLTÀ DI INGEGNERIA
CORSO DI LAUREA IN INGEGNERIA CIVILE

CORSO DI TECNICA DELLE COSTRUZIONI
ANNO ACCADEMICO 2009-2010

ALFREDINA
PROF. ING. PAOLO SPINELLI
ING. MARCO PASQUALETTI

PROGETTO DI UN EDIFICIO IN
CEMENTO ARMATO

TAVOLA
1
PIANTA ARCHITETTONICA E
SEZIONI

NOTE:

ACCIAIO ARMATURE: F83 44k
CALCESTRUZZO STRUTTURE IN ELEVAZIONE: R24 S0
CALCESTRUZZO PER FONDAZIONI: R24 S0
CALCESTRUZZO (MURAZIONI): R24 S0