



SOLAIO TIPO, SEZIONE A-A, SCALA 1:25

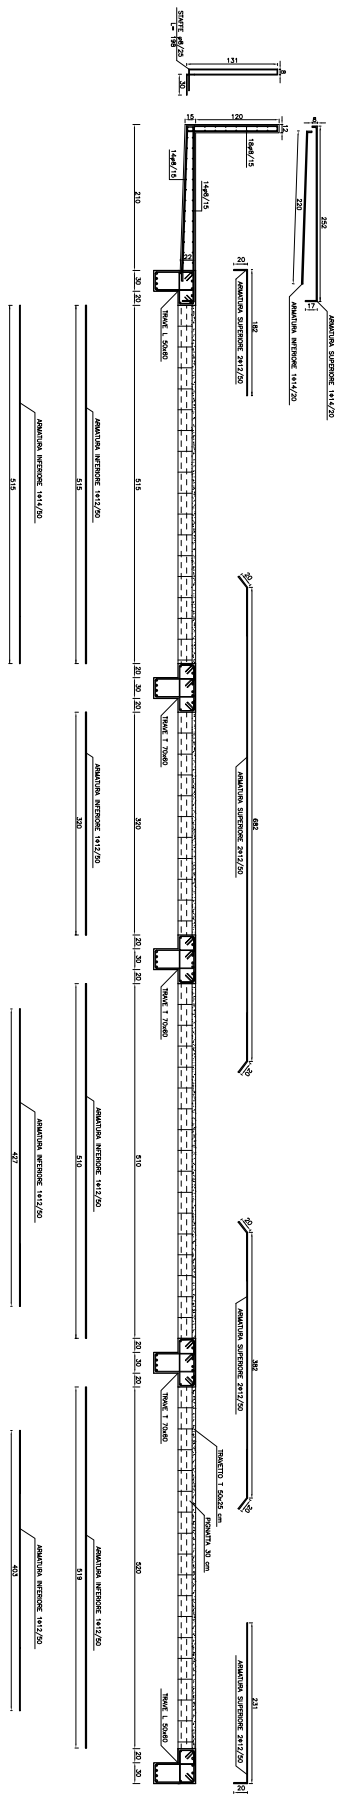

SOLAIO TIPO, SEZIONE B-B, SCALA 1:25

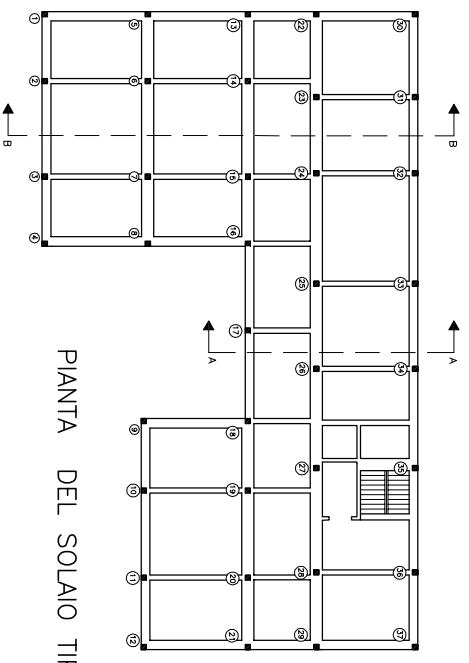

PIANTA DEL SOLAIO TIPO, SCALA 1:100

UNIVERSITA' DEGLI STUDI DI
FIRENZE

FACOLTA' DI INGEGNERIA
CORSO DI LAUREA IN INGEGNERIA CIVILE

CORSO DI TECNICA DELLE COSTRUZIONI
ANNO ACCADEMICO 2009-2010

SEMINA
DICKSTEIN
REDAZIONE
ALF. ORLANDI
PROF. ING. GIACOMO MARANO
ING. MARCO PASQUALVA

PROGETTO DI UN EDIFICIO IN
CEMENTO ARMATO

FAVOLA	OGGETTO:
4	SOLAIO TIPO

NOTE:
ACCIAIO ARMATURE:
CALCESTRUZZO STRUTTURE IN ELEVAZIONE:
CALCESTRUZZO PER FONDAZIONI:
CALCESTRUZZO/AEROSOL:
P.04.44k
P.04.30
P.04.30
P.04.30