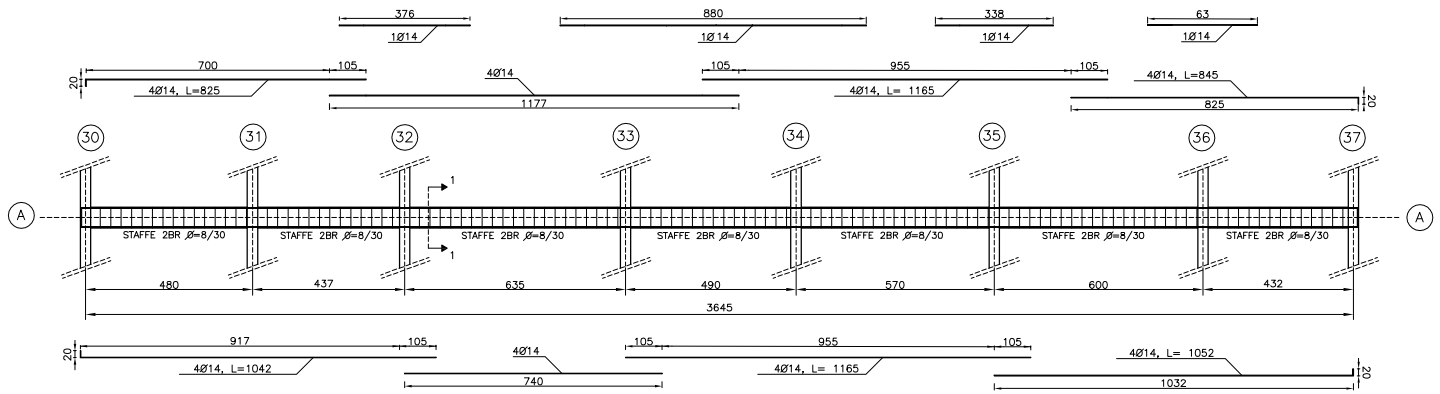

SEZIONE A–A, SCALA 1:50

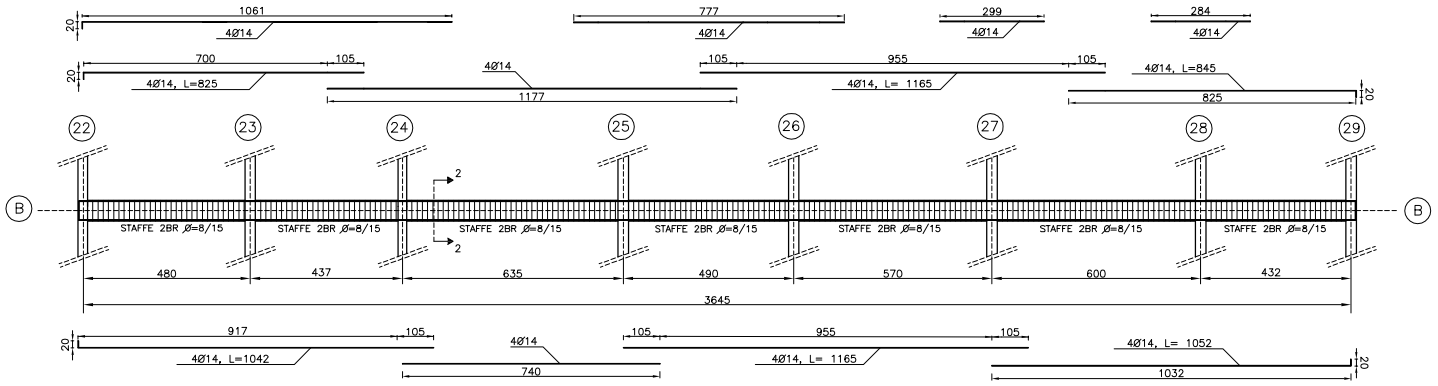

SEZIONE B–B, SCALA 1:50

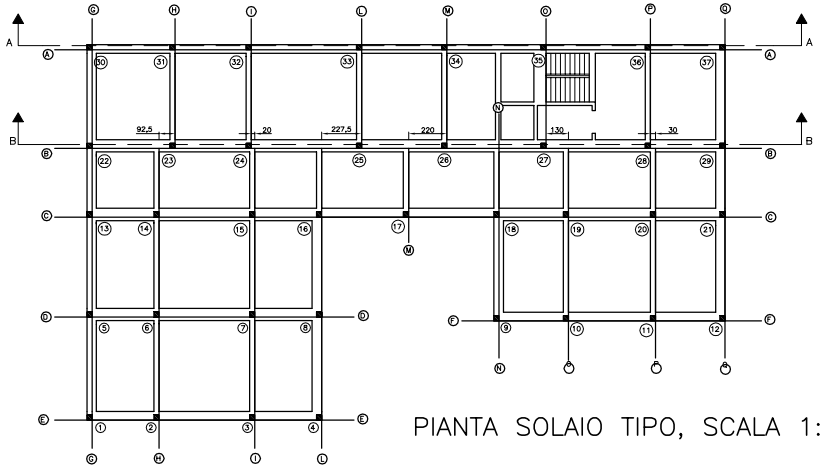

PIANTA SOLAIO TIPO, SCALA 1:100

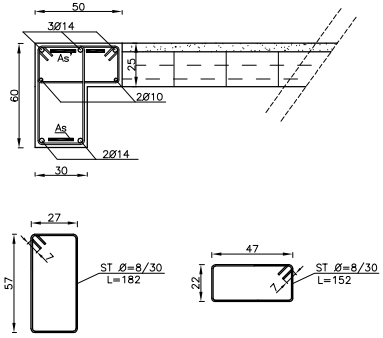

SEZIONE 1–1, SCALA 1:10

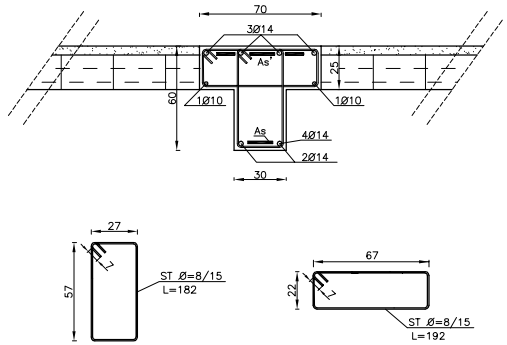

SEZIONE 2–2, SCALA 1:10

UNIVERSITA' DEGLI STUDI DI FIRENZE

FACOLTA' DI INGEGNERIA
CORSO DI LAUREA IN INGEGNERIA CIVILE

CORSO DI TECNICA DELLE COSTRUZIONI
ANNO ACCADEMICO 2009-2010

STUDENTE: ALICE QUAGLIA

DOCENTE: PROF. ING. PAOLO SPINELLI
PROF. ING. GIACOMO MORANO

REVISORE: ING. MARCO PASSALEVA

PROGETTO DI UN EDIFICIO IN CEMENTO ARMATO

TAVOLA 5

OGGETTO:
TRAVI DI SPINA E DI BORDO DEL PIANO TIPO

NOTE:

ACCIAIO ARMATURE:	FeB 44k
CALCESTRUZZO STRUTTURE IN ELEVAZIONE:	Rck 30
CALCESTRUZZO PER FONDAZIONI:	Rck 30
CALCESTRUZZOMAGRONI:	Rck 20